

A.P. Art Gallery / 20ArtSteps kiállítóter

Kiállítóterünkbe egy patinás csigalépcső vezet az alagsorba

50 nm + 22 nm fogadótér

- Professzionálisan felszerelt galéria
- Sínrendszer
- Galéria világítás
- Klíma
- Padlószőnyeg
- Projektor, vetítővászon
- Wifi



Falnézetek

Kiállítói falakra elhelyezhető összesen 40–50 db alkotás

– mérettől függően

Elhelyezhető síkbeli alkotások max. méretei:


- 180x100 cm 2 db (2db 200x100 cm-es falra)
- 200x200 cm (mozgathatóság, súly függvényében)
- kisplasztika, szobor 10db
- + posztamensek, installációk

+ 22nm-es fogadótérben és átjáróban


- 150x100 cm 1db
- 150x100 cm 1 db
- 70x50 cm 4 db
- + 10db kisebb sík mű

A síkbeli művek függesztéséhez az alkotás hátoldalán, ráámára vagy keretre 2 szélen szerelt fűrészfogas akasztó szükséges.


Kiállítótér falnézet III-IV. / alkotások maximum méretei / cm

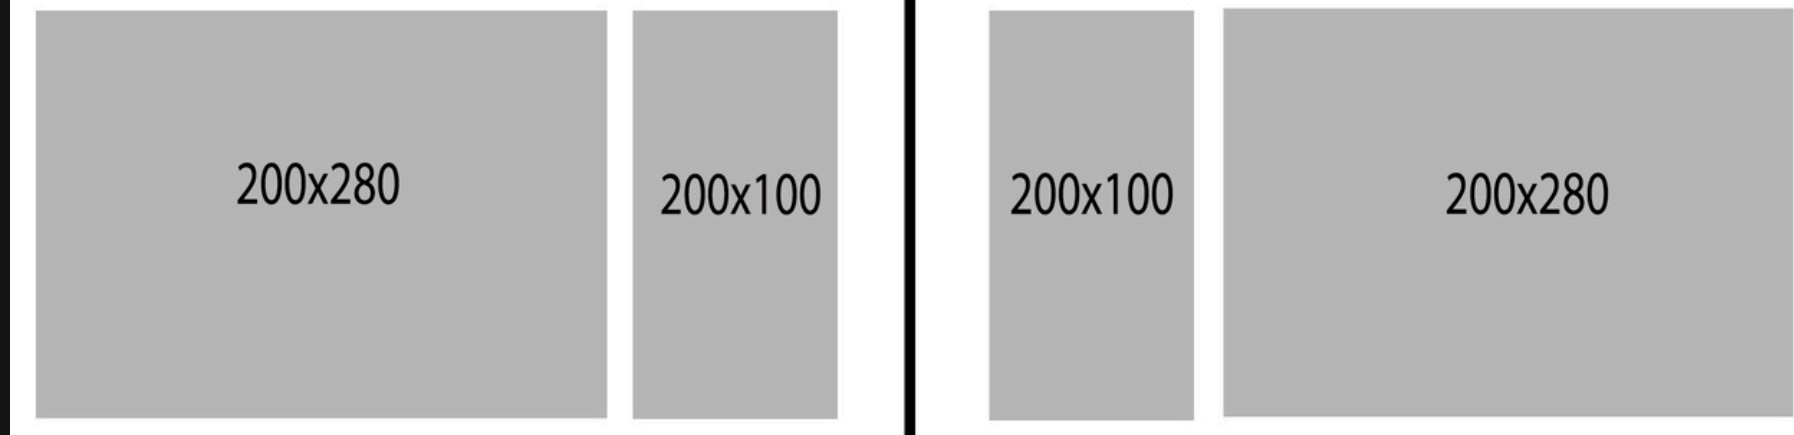

Kiállítótér falnézet II. / alkotások maximum méretei / cm

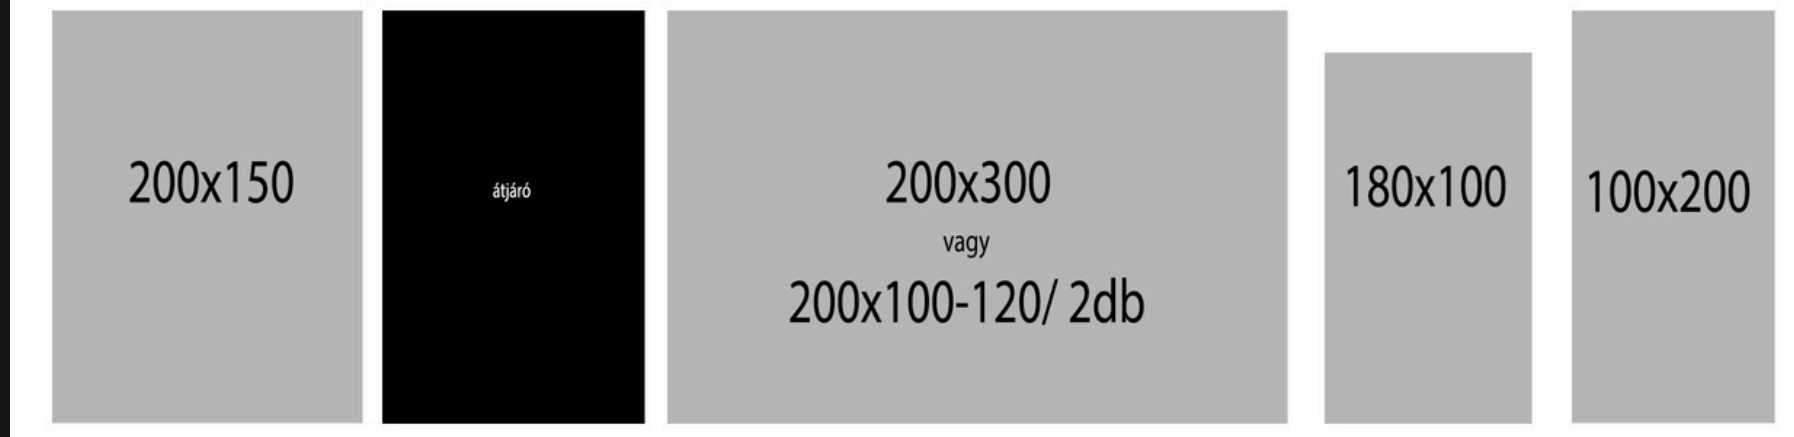


Kiállítótér falnézet I. / alkotások maximum méretei / cm

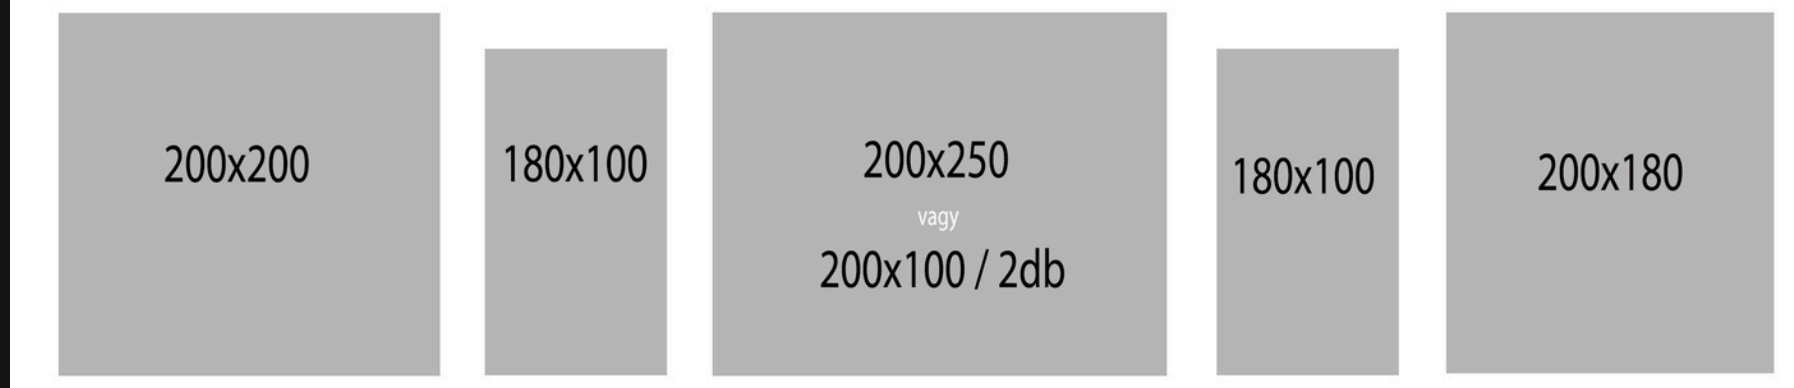

GALÉRIA + SPECIALTY CAFE & BAR

NYITVATARTÁS BIZTOSÍTÁSA: HÉTFŐ-VASÁRNAP 10-18H

UTCAFRONTRA KIHELYEZETT KIÁLLÍTÁS ZÁSZLÓ

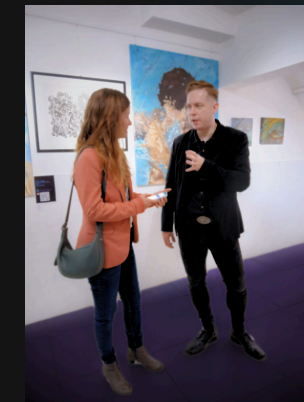

LÁTHATÓSÁG ÉS
ELÉRHETŐSÉG
NÖVELÉSE - ARTFACTS

PROFESSZIONÁLIS
ARCULAT ÉS
PROMÓCIÓ

ESEMÉNY ÉS
DOKUMENTÁCIÓ

KURÁTORI
TANÁCSADÁS

1

2

3

4

5

6

7

SZAKSZERŰ MEGVALÓSÍTÁS

KIÁLLÍTÁS
KIVITELEZÉSE

FOLYAMATOS
MARKETINGTÁMOGATÁS



www.apartgallery.hu

1085. Budapest József krt. 64.

apartgallerybudapest@gmail.com

+3620 39 55 820

A galéria szakmai közreműködői:

Püspök Anita – képzőművész, galéria tulajdonos

Morafková Laura – művészettörténész, kurátor

Vörös Réka Virág – képzőművész, kurátor

Bakó Bálint – művészettörténész, kurátor

Kántor Kata – koreográfus, kurátor

Márkus Tamás – művészeti producer

Kövágó Nagy Imre – fotóművész, kurátor

Szunomár Andrea – képzőművész, közgazdász, művészeti referens

Németh Janka – divattervező, művészeti referens

Magyar Eszter Csenge (Estille) – énekes-dalszerző, összművészeti kurátor

THEATRUM PATRICIUS

KÁNTOR KATA - JELENLÉT SZÍNHÁZ

